



TECKENFÖRKLARING

- STAKAD LINJE MED LÄNGDMÄTNING
- KANTSTÖD
- BELÄGGNINGSKANT
- STÖDREMSA
- MATERIALGRÄNS
- BEF. VÄGKANT
- VÄGRÄCKE
- PLUSHÖJD
- MÅTT
- NYTT TRÄD ILLUSTRATION
- BEFINTLIGT TRÄD ENLIGT BASKARTA


ANMÄRKNING

Koordinatssystem: SWEREF99 18 00
 Höjdsystem: RH2000

Planutformning samt höjdsättning av gatunät baseras på baskarta samt laserscannat grid-nät daterat 2016-05-23.

HÄNVISNINGAR

ORIENTERINGSFIGUR

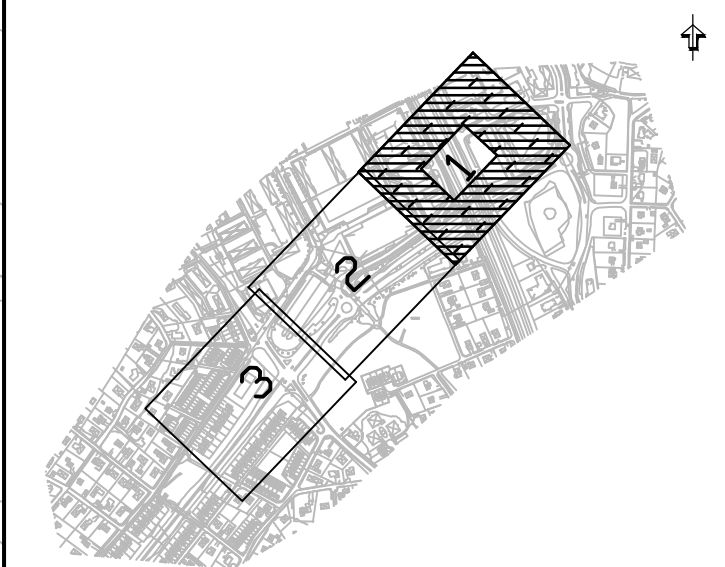

SKALA 1:12500

A	VÄGMÄTNING PARKERING SAMT TEXT	170321	KL
BET	ANT	ÄNDRINGEN AVSER	DATUM SIGN

PROGRAMHANDLING



T Sweco AB	T 08 695 60 00
LS Sweco AB	T 08 695 60 00

UPPDRAG NR 7001715	RITAD/KONSTR AV K LINDROOS	HANDLÄGGARE K J CARLBERG
DATUM 2017-01-20	ANSVARIG J-E HOLLANDER	

VÄSTRA TUREBERG

HÖJD- OCH MÄTTSÄTTNING PLAN	NUMMER T30-P001	BET A
SKALA (A1)	1:400	
SKALA (A3)	1:800	

