


GRUNDKARTA över
ELDDONET 1

TECKENFÖRKLARING

| | |
|--|--|
| | fastighetsgräns |
| | kvarterstraktgräns |
| | väggkant |
| | gångbana |
| | staket |
| | sockelhöjd |
| | gemensamhetsanläggning |
| | bef. huvudbyggnad, geodetisk resp. fotogrammetriskt |
| | uthus/garage |
| | belysningsstolpe |
| | el/telelskåp |

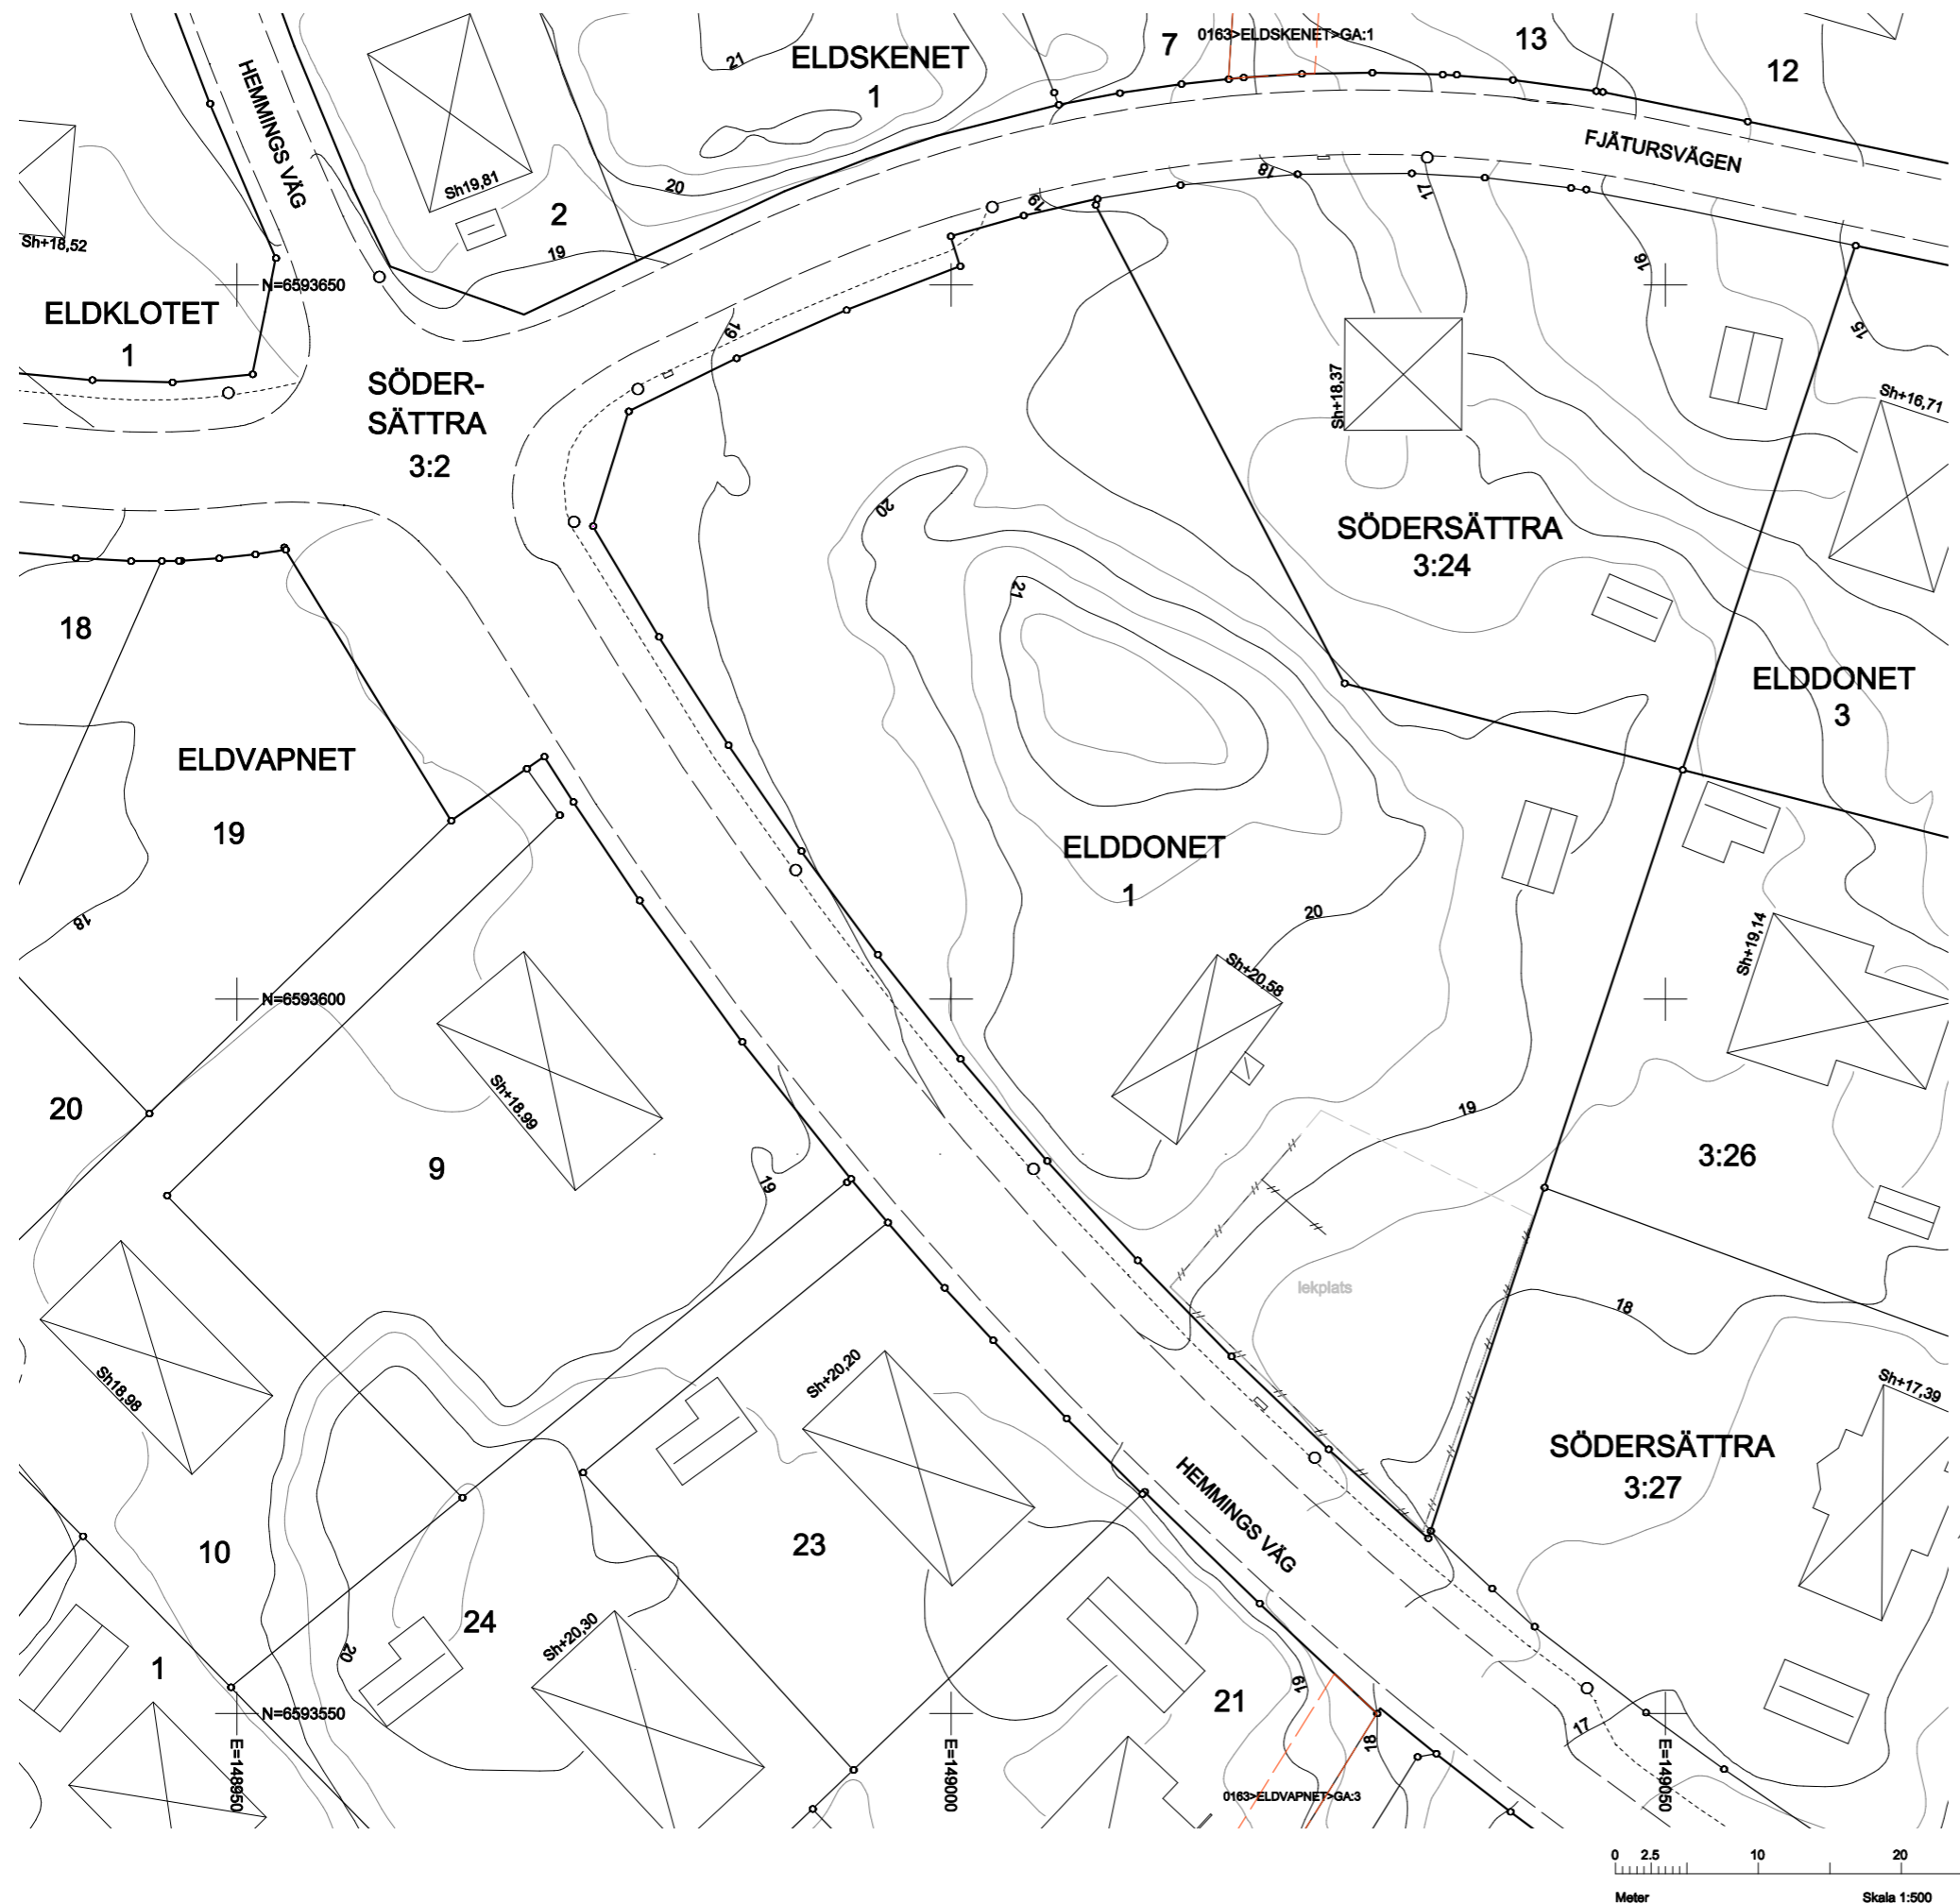

Grundkartan är upprättad som utdrag ur
Sollentuna kommuns digitala baskarta.

Kartinnehållet avser förhållanden inom planområdet
i juni 2021

Redovisningen av rättigheter kan vara
ofullständigt redovisade.

Anteckningar

Mätmetod: GNSS
Mätning: MS
Upprättad av: Marie Swartz
Datum: 2021-06-18